


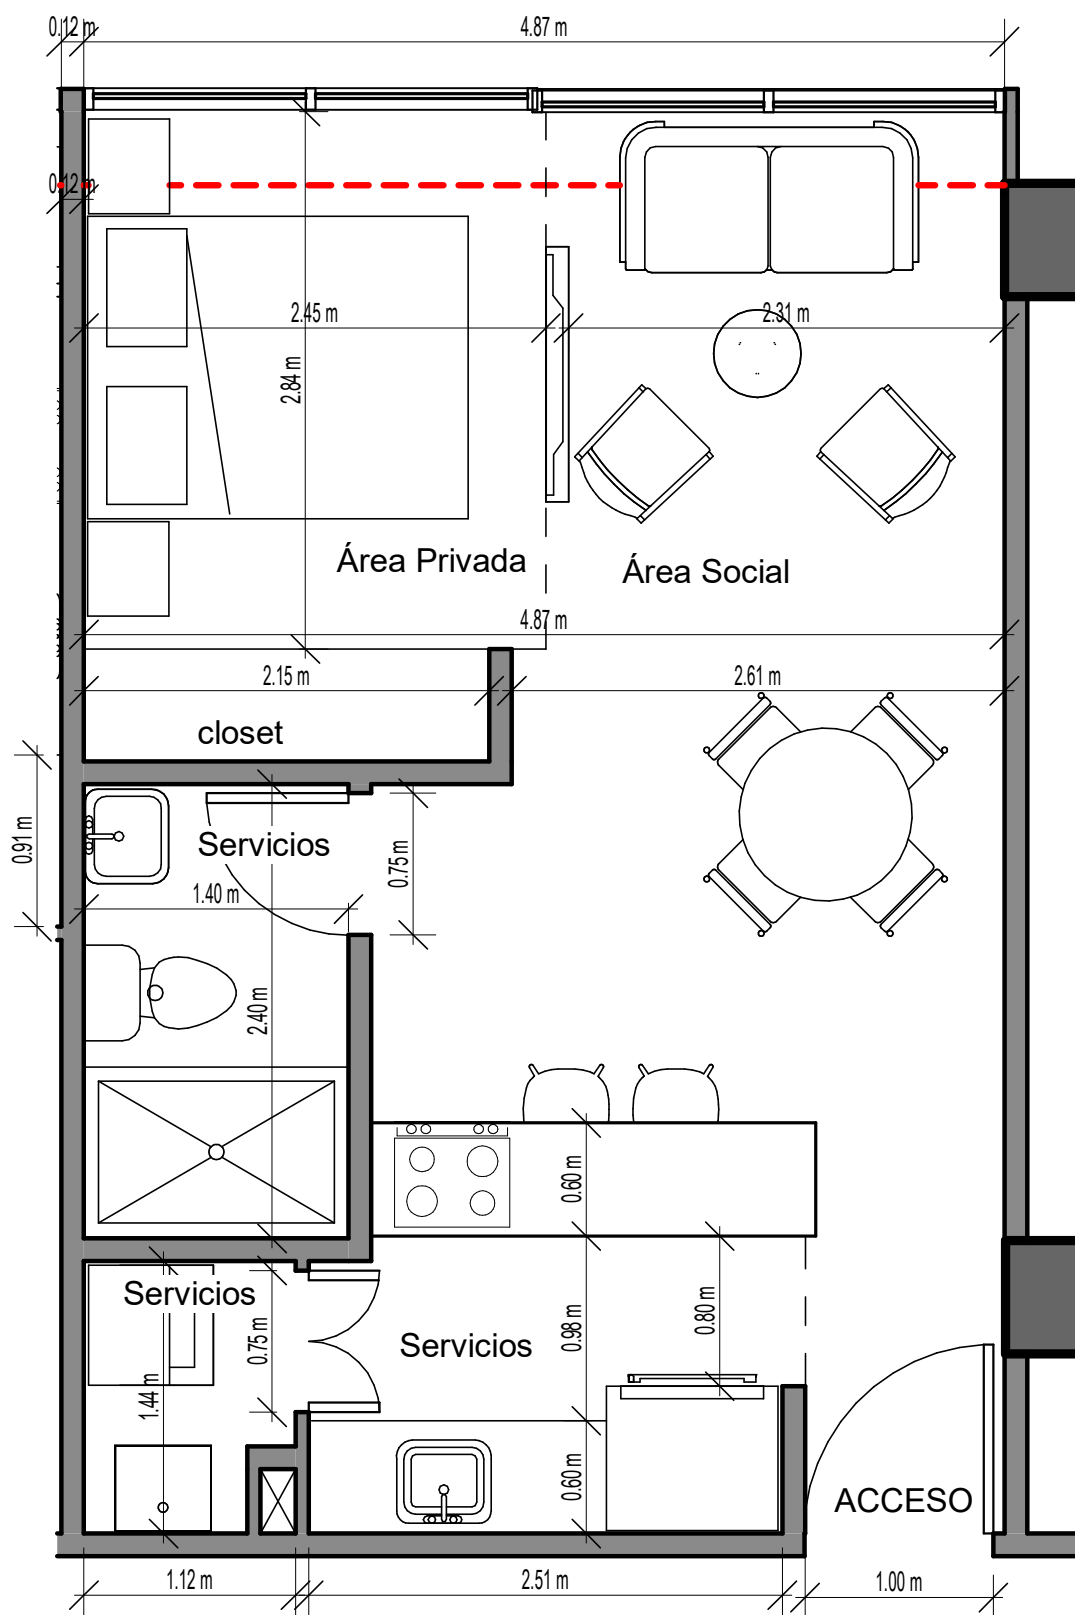

1

Apto 202 Interior

1 : 50

Área construida: 38,81m²
Área privada: 35,54m²