


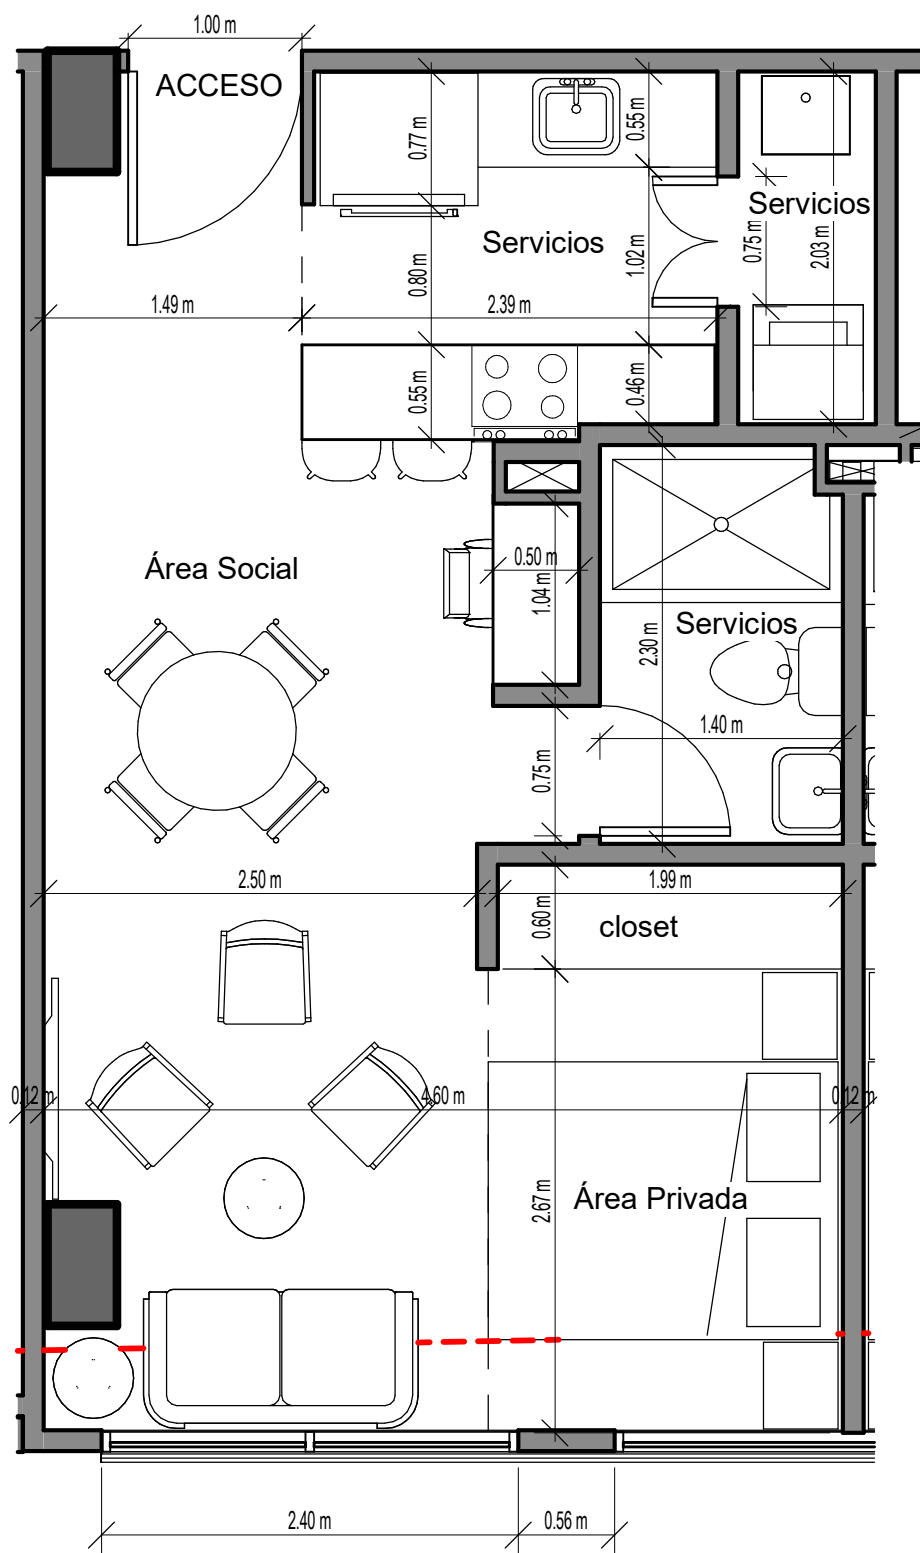

Área construida: 38,61m²
Área privada: 34,70m²

1

Apto 206 Exterior

1 : 50