


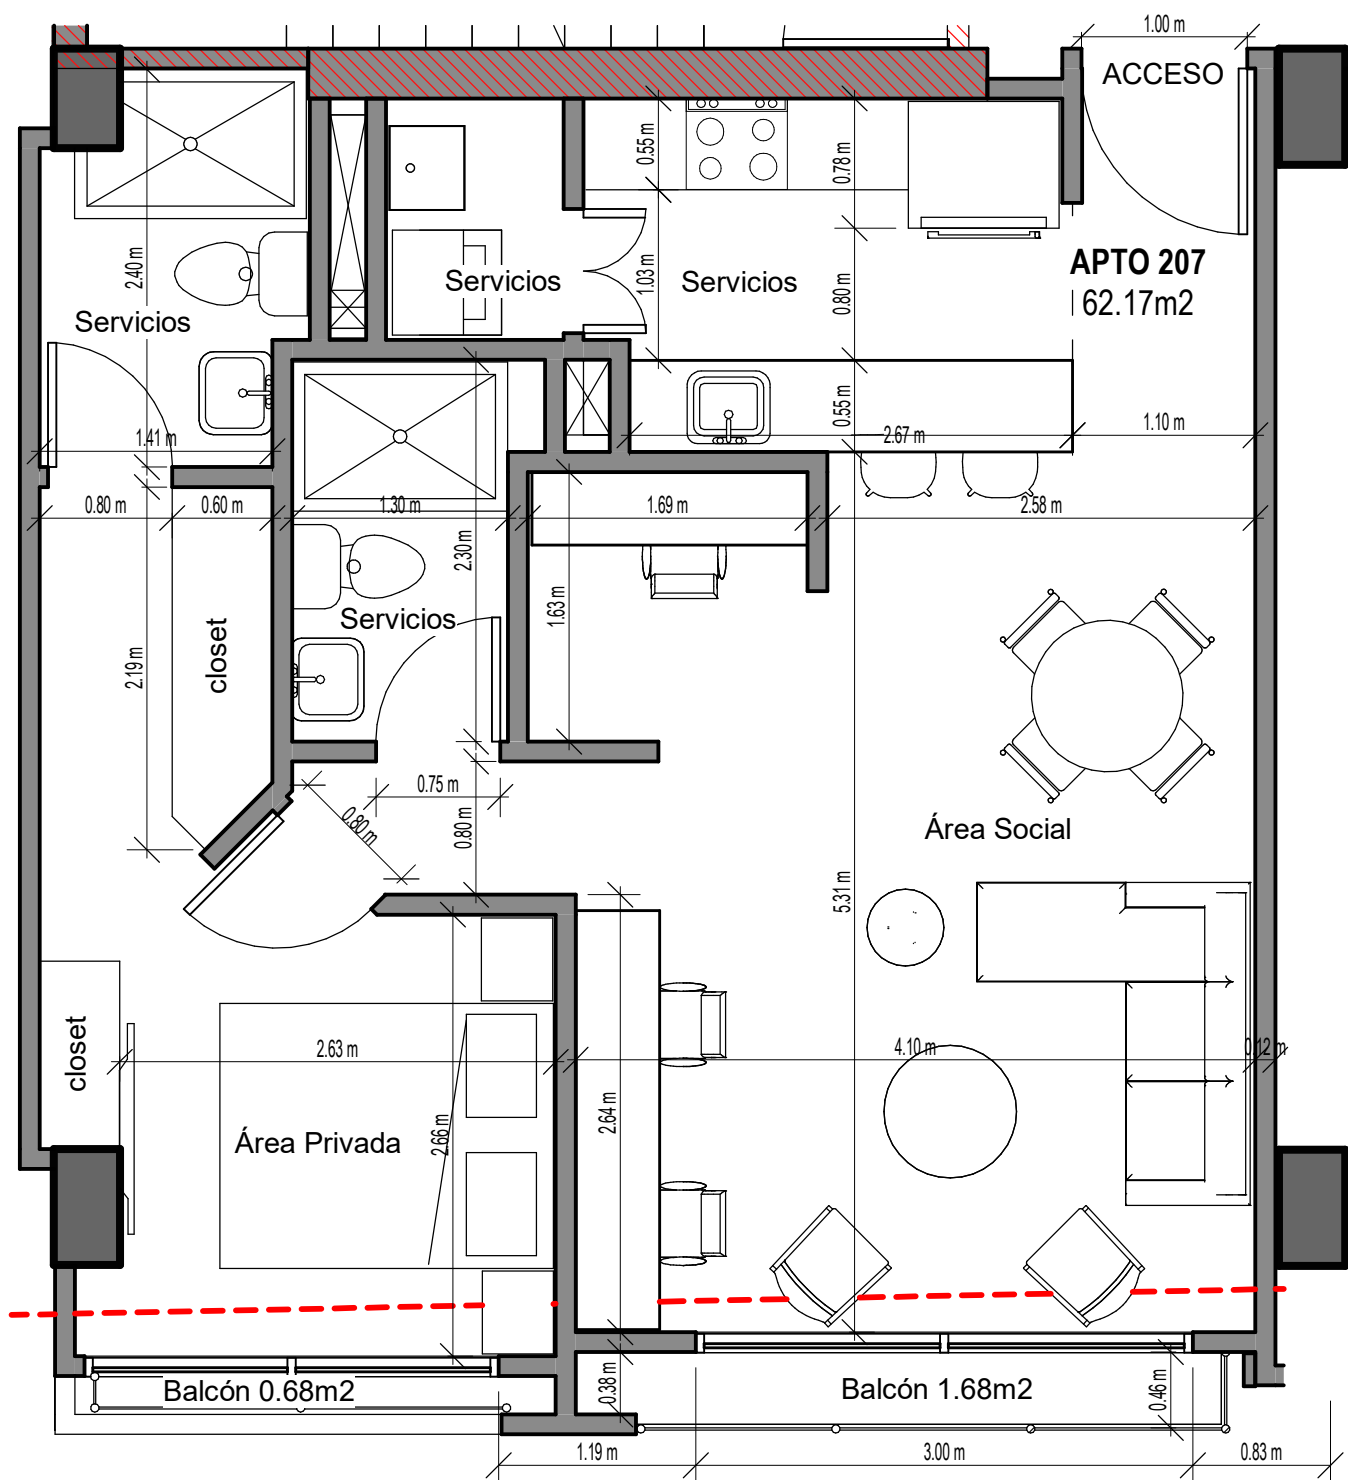

Área construida: 62,17m²
Área privada: 54,29m²

1

Apto 207 Exterior

1 : 50