


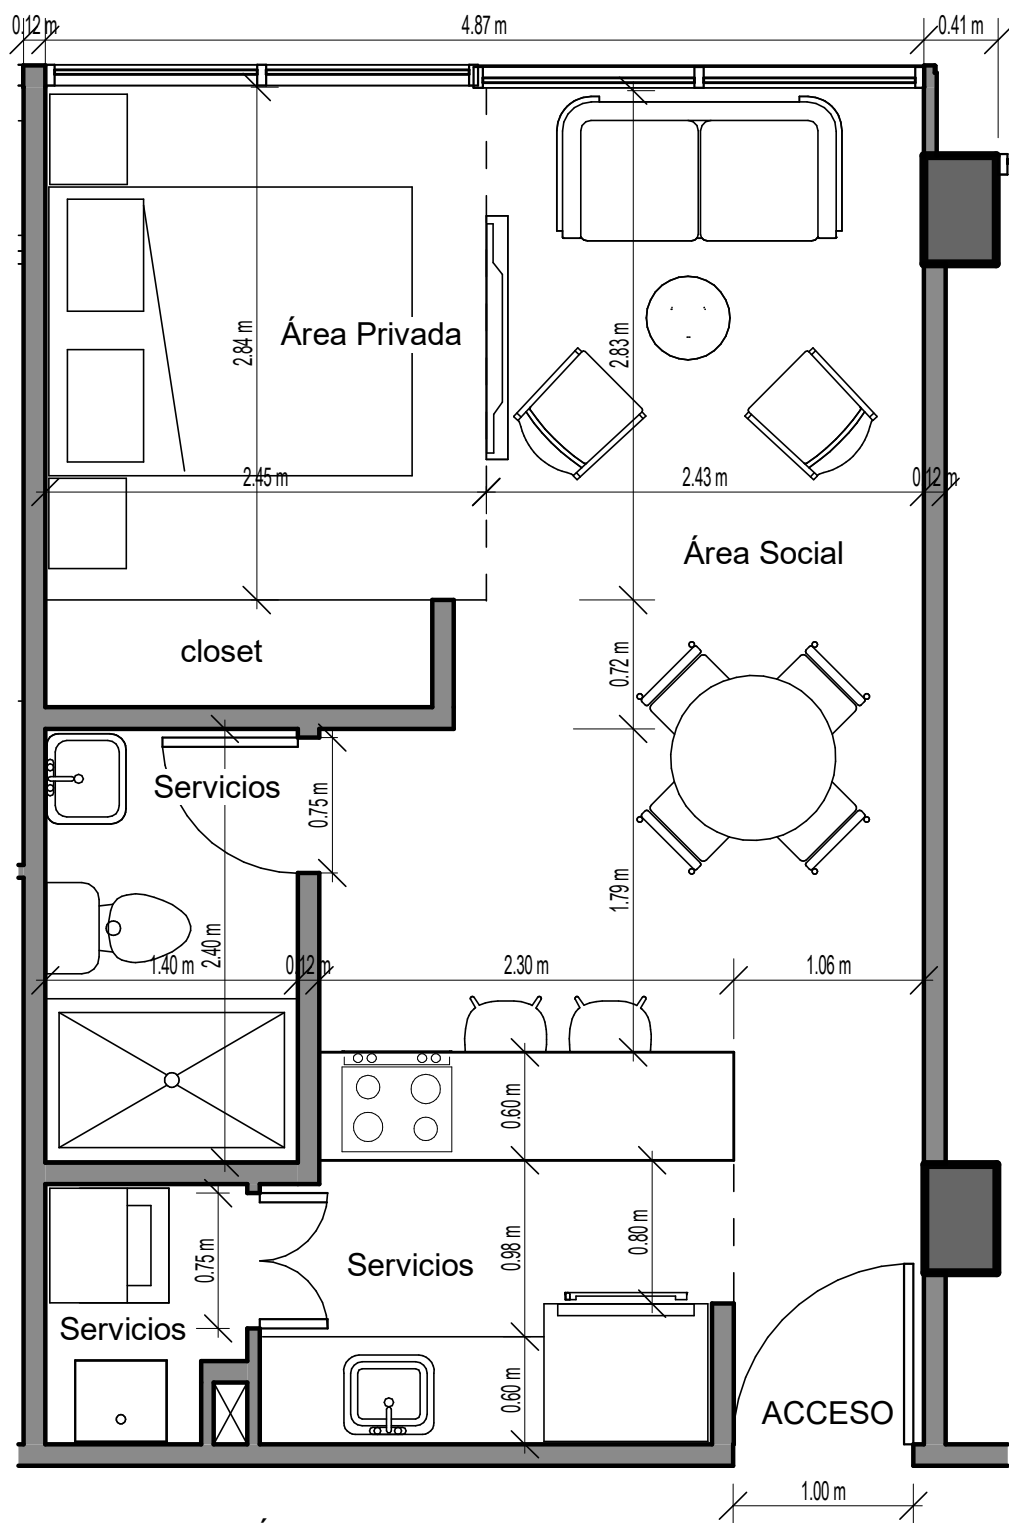

Área construida: 38,81m²
Área privada: 35,54m²

1

Apto 402-502-602 Interior

1 : 50