


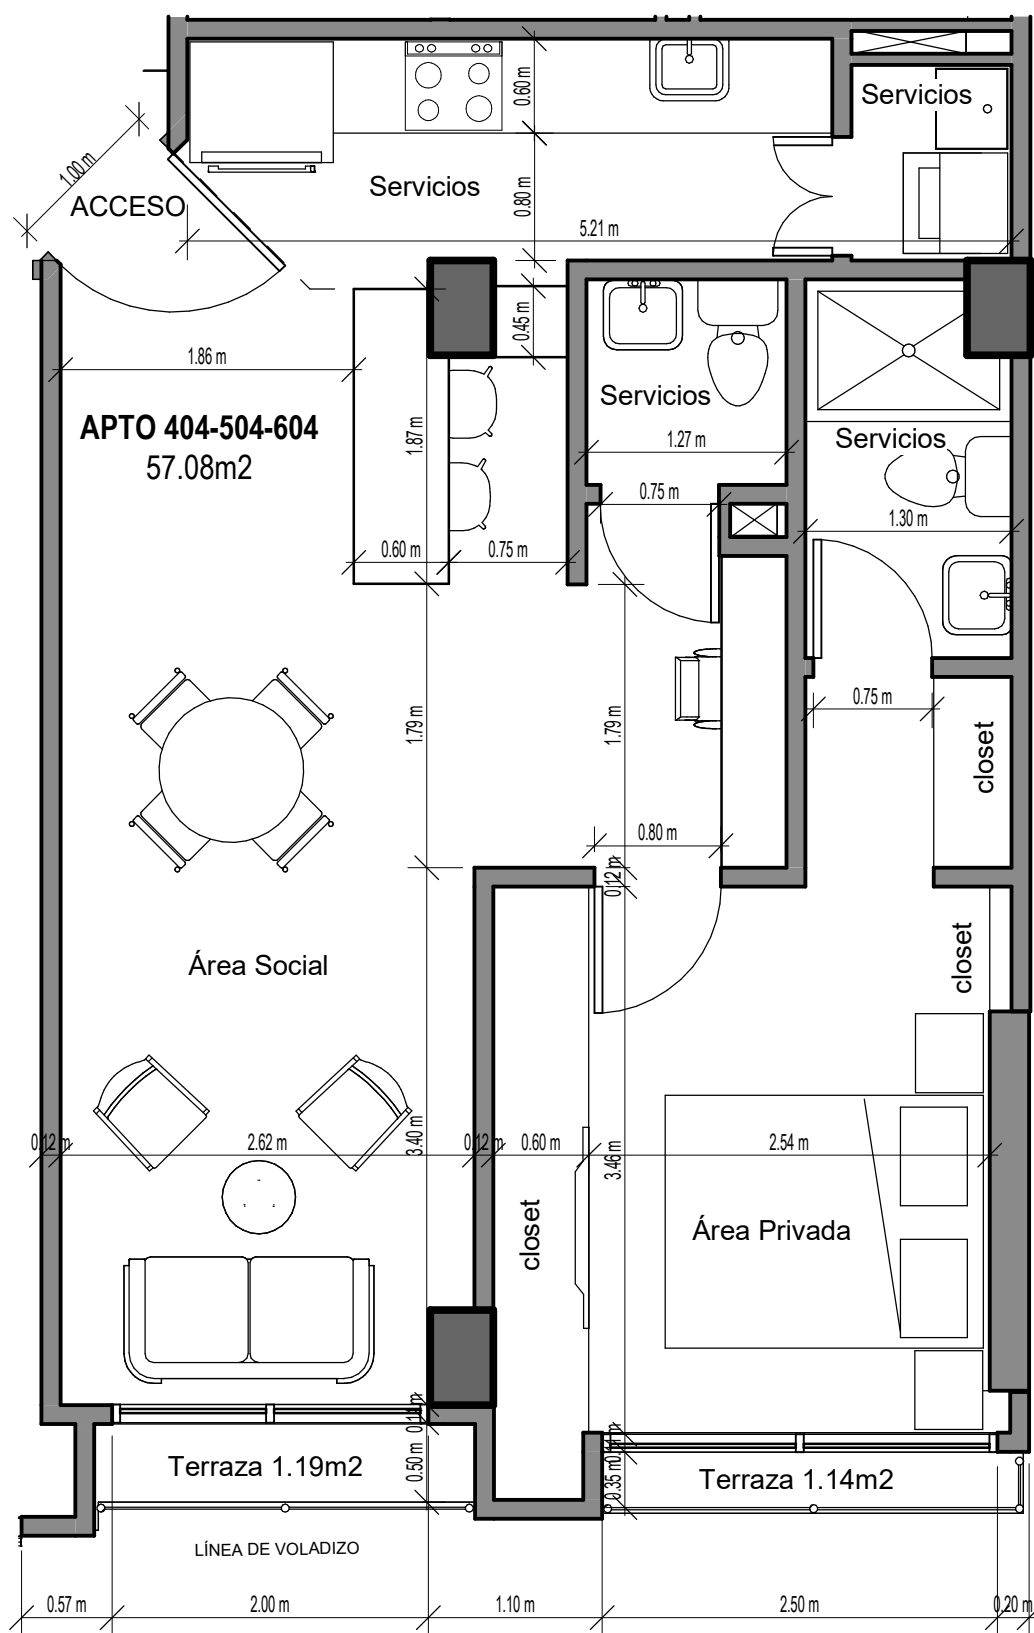

Área construida: 57,08m²
Área privada: 51,15m²

1

Apto 404-504-604 Exterior

1 : 50