


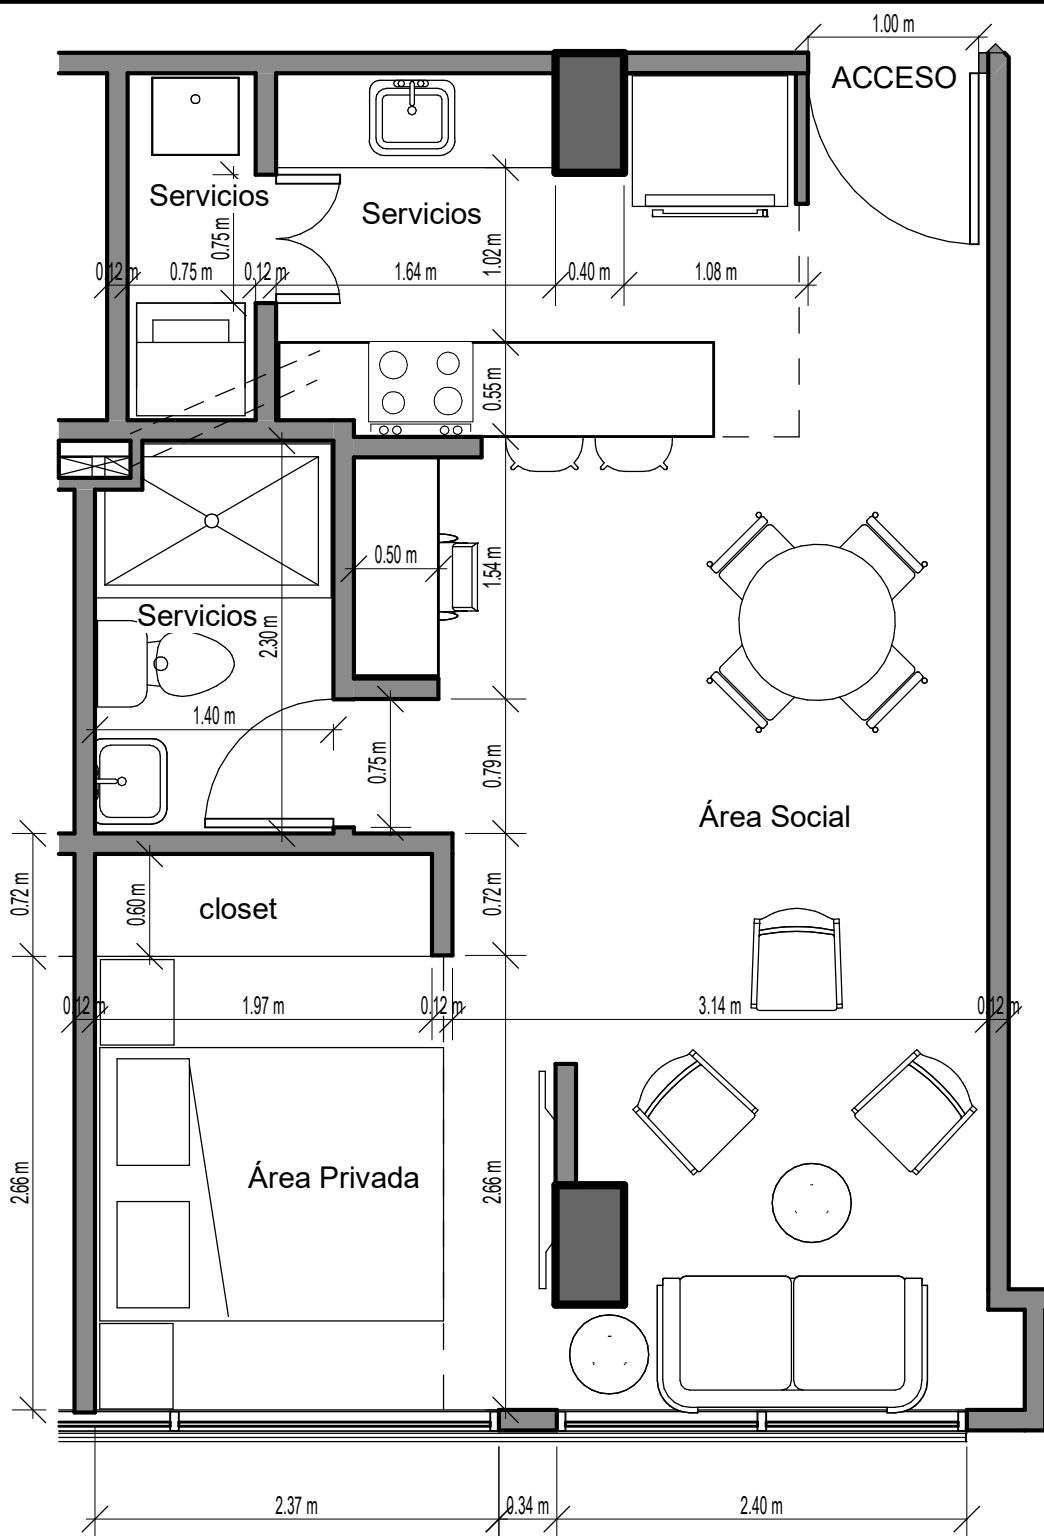

Área construida: 43,00m<sup>2</sup>  
Área privada: 38,99m<sup>2</sup>

1

**Apto 405-505-605 Exterior**

1 : 50