


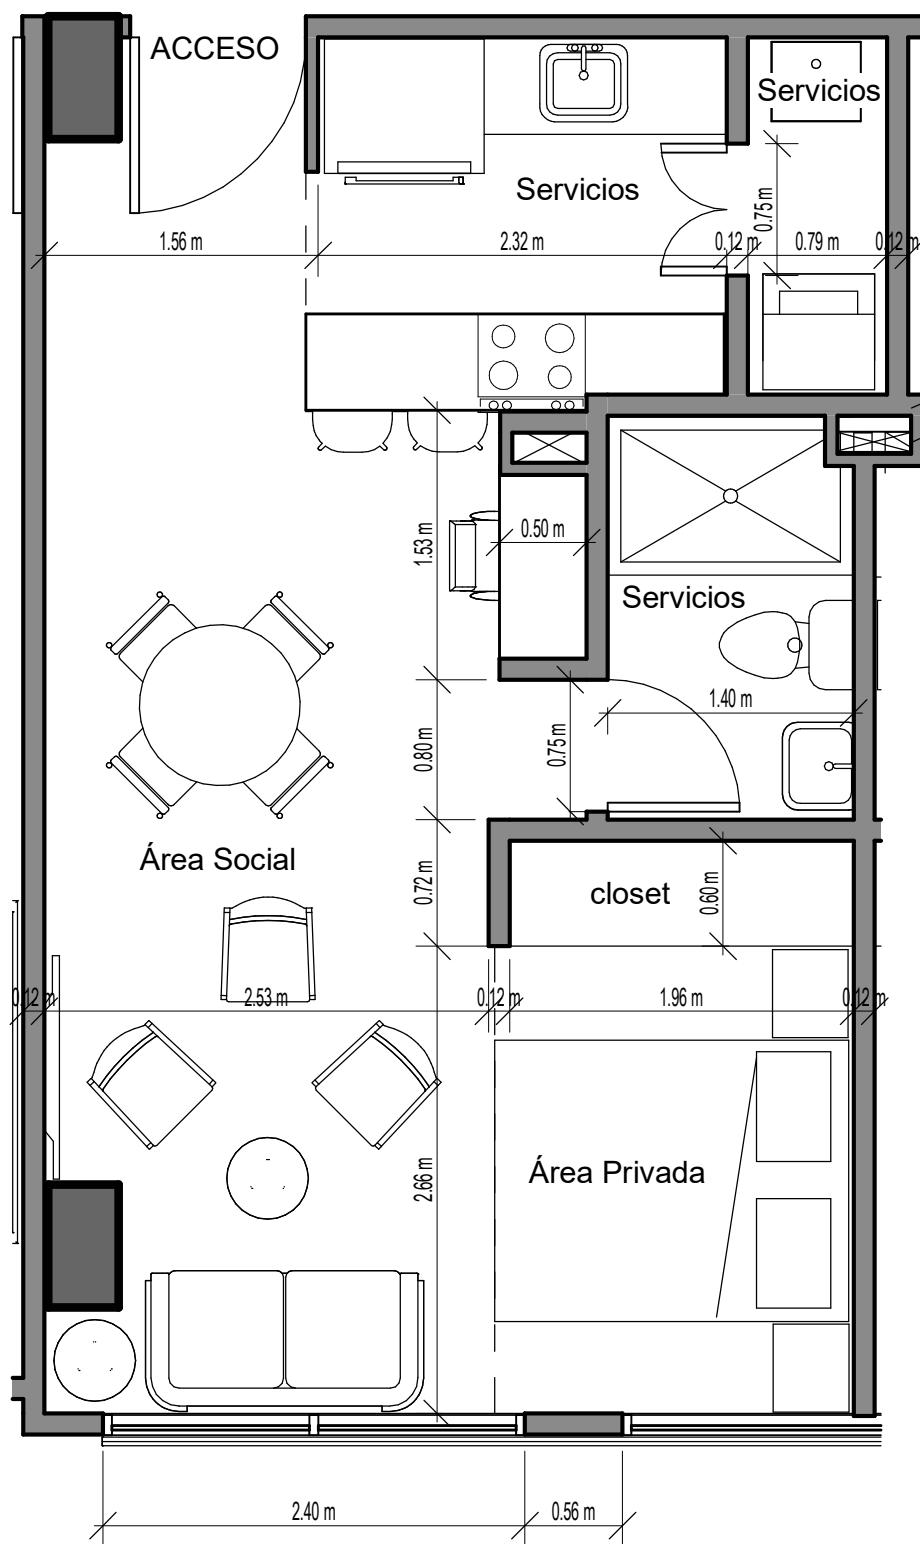

Área construida: 38,61m²
Área privada: 34,70m²

1

Apto 406-506-606 Exterior

1 : 50